







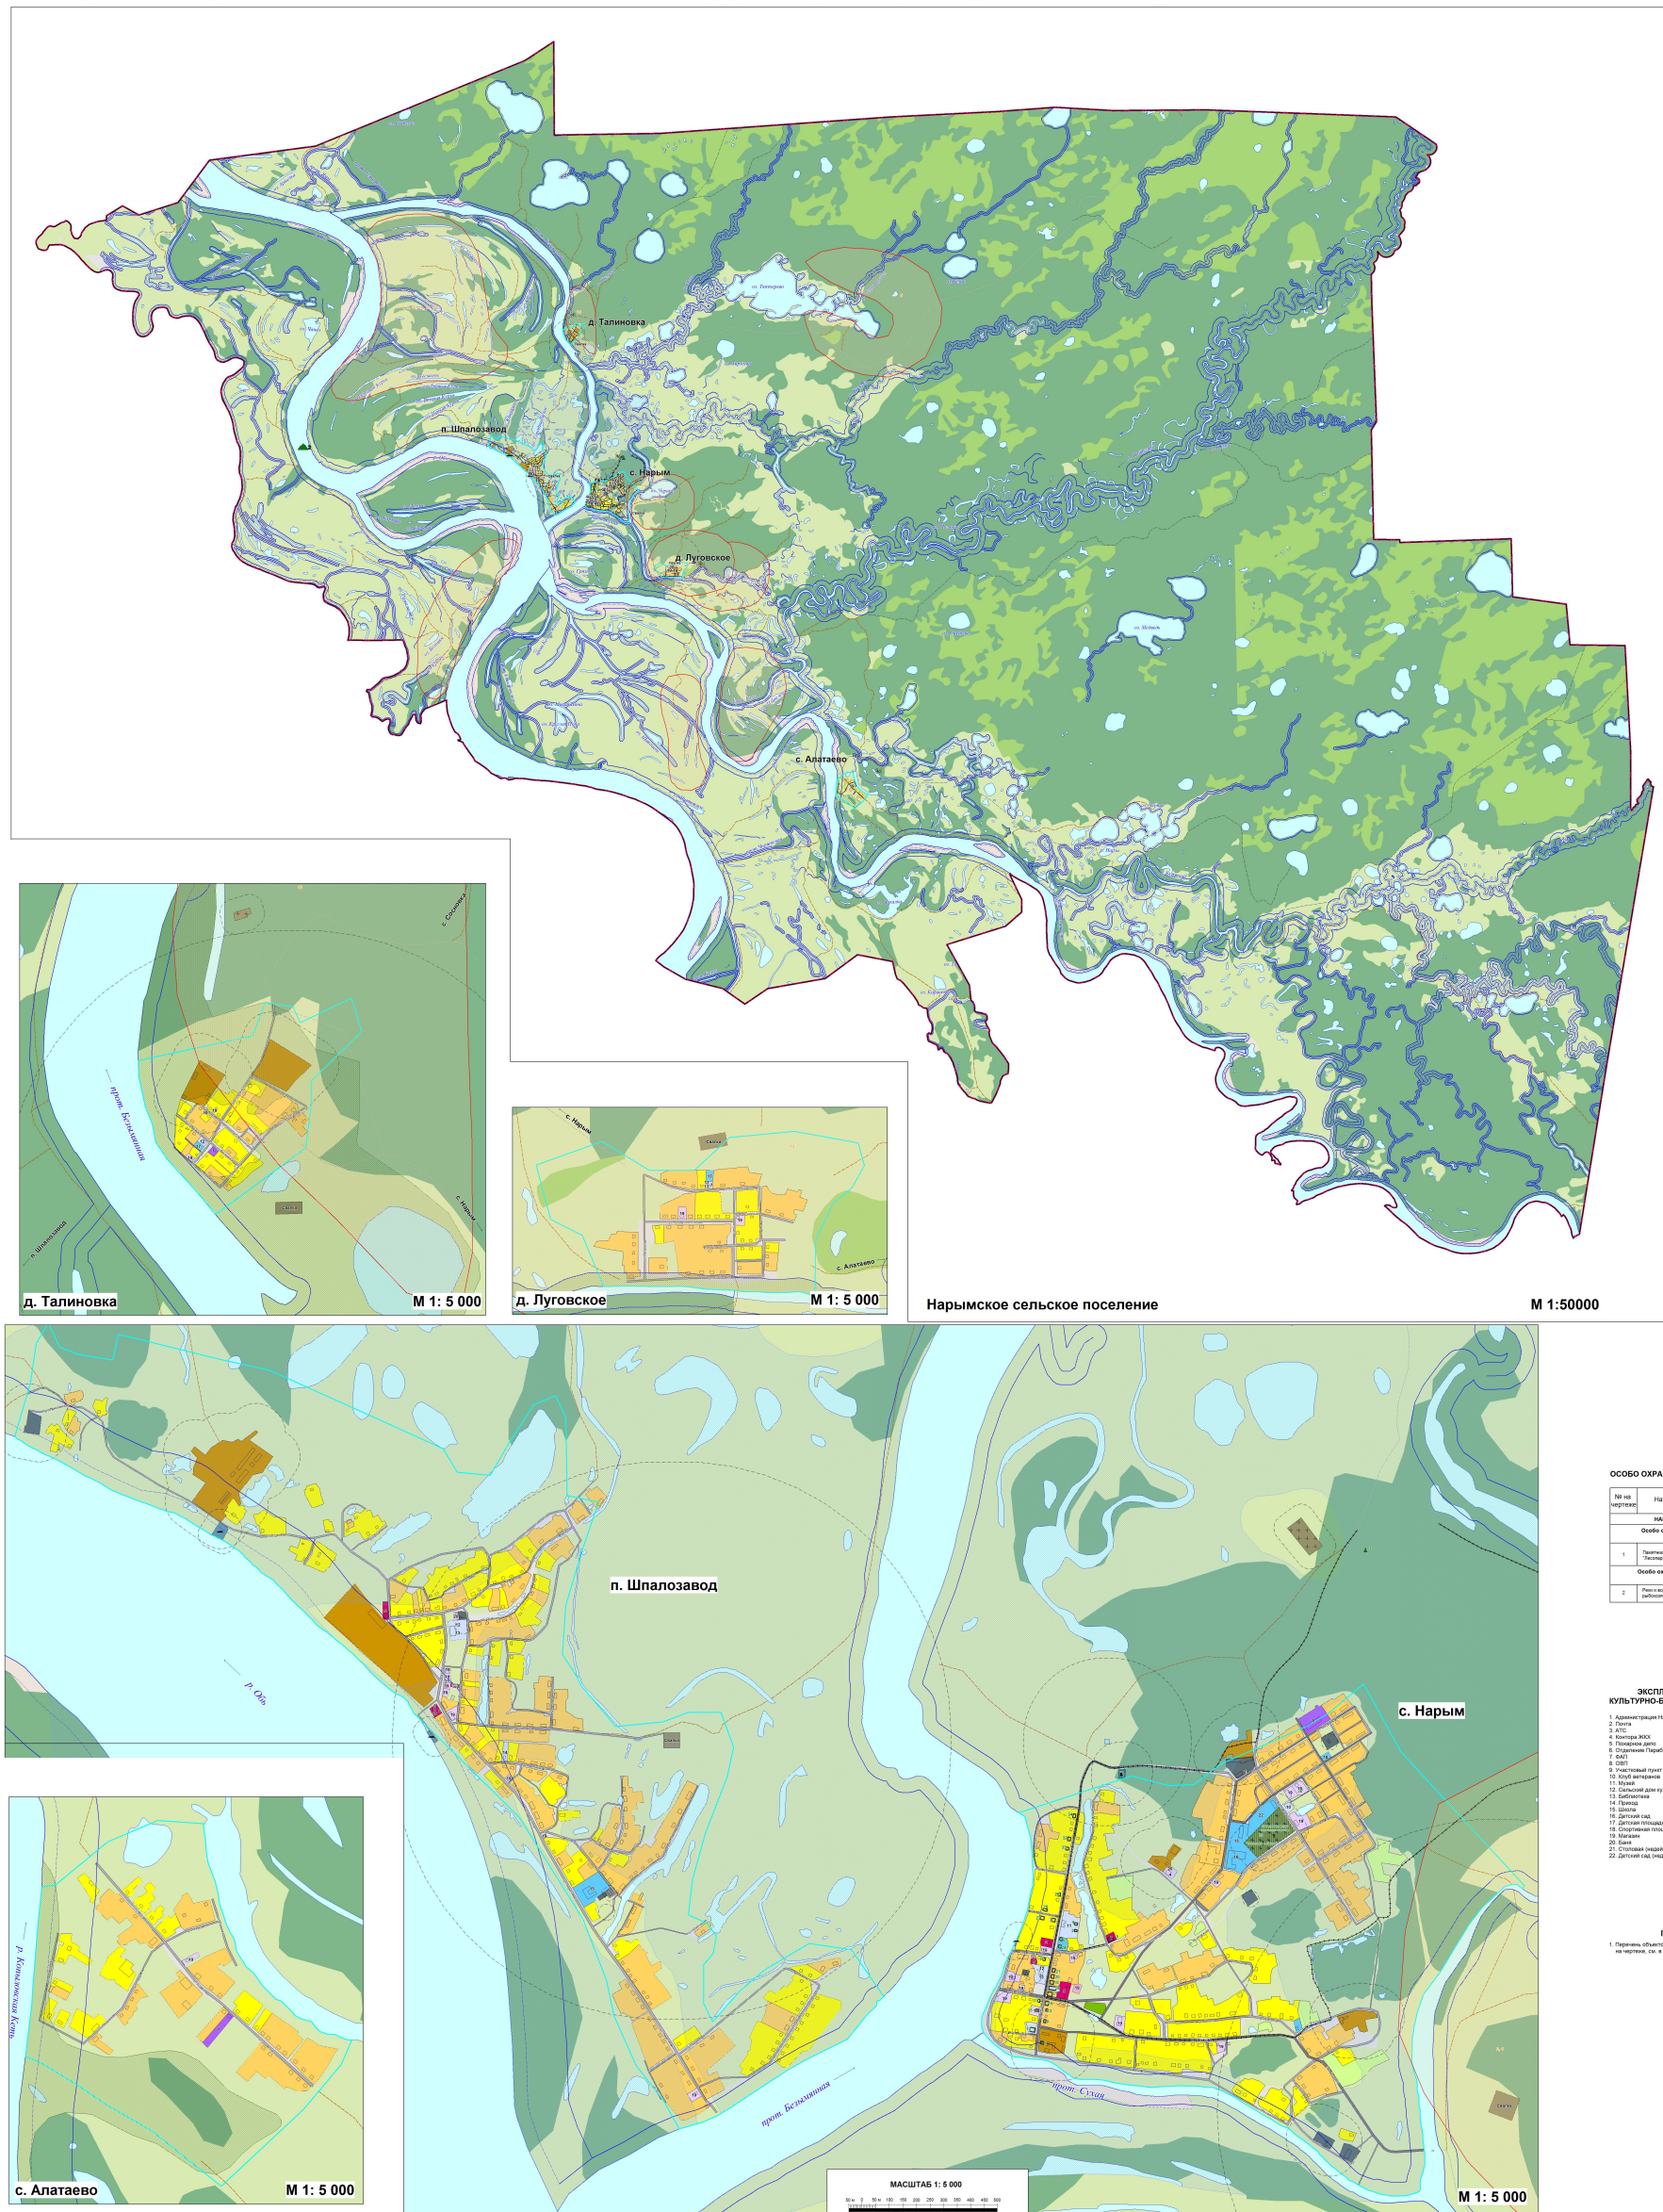

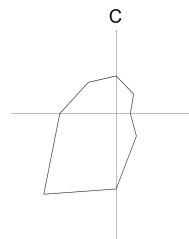

Карта современного использования территории (Опорный план)



УСЛОВНЫЕ ОБОЗНАЧЕНИЯ

Границь

- | | |
|---|----------------------------------|
|  | Сельского поселения |
|  | Населенного пункта |
|  | Самостоятельный населенный пункт |
|  | Зон затопления |
|  | Зон подтопления |
|  | Водоохранной зон |
|  | Прибрежных защитных полос |
|  | Территорий строящихся объектов |

Здания






Функциональное зонирование

- | Жилые зоны | |
|--------------------------|--|
| Желтый | Индивидуальный жилой застройкой с приватизированными участками |
| Оранжевый | Малоэтажная жилая застройка с приватизированными участками |
| Серый | Гаражи и гаражные кооперативы |
| Общественно-деловые зоны | |
| Розовый | Административно-деловые объекты |
| Фиолетовый | Объекты здравоохранения |
| Синий | Объекты культуры, искусства, религии |
| Светло-синий | Образовательные учреждения |
| Зеленый | Спортивные объекты и сооружения |
| Оливковый | Объекты торговли, общественного питания, бытового обслуживания |

Производственные зоны

- Зоны инженерной и транспортной инфраструктуры**
- Промышленные объекты
 - Жилая застройка
 - Объекты автомобильного транспорта
 - Объекты воздушного транспорта
 - Объекты водного транспорта

Зоны сельскохозяйственного использования

- | | |
|---|-----------------------------|
|  | Огороды |
|  | Сельскохозяйственные угодья |
|  | Болота |
|  | Пески |
|  | Водные объекты |

Зоны рекреационного назначения

- Парки, скверы, места отдыха
- Леса и кустарников

ЗОНЫ ОСОБО ОХРАНЯЕМЫХ ПРАКТИК

- 1 Номер по экспозиции

000000

- Blank Center

отомогильники законсервированные

- Объекты культурного наследия**
 Памятник истории и культуры

[Вар по безглагольной памяти имен истории](#)

- | | |
|---|--|
|  | Объекты археологического наследия |
| | Номер по расположению объектов археологического наследия |

Объекты инженерной и транспортной инфраструктуры

- Улицы и дороги местного значения: 1) с покрытием 2) без покрытия
- Полностью дороги
- Грунтовые дороги
- Землянки
- Мосты
- Дамбы
- АТС
- АЗС
- Причалы, пристани
- Открытый поварный резервуар

ЭКСПЛИКАЦИЯ ОСОБО ОХРАНЯЕМЫХ ПРИРОДНЫХ ТЕРРИТОРИЙ

№ на чертеже	Наименование памятника	Датировка
НАРЫМСКОЕ СЕЛЬСКОЕ ПОСЕЛЕНИЕ		
Особо охраняемые природные территории областного значения		
1	Памятник природы областного значения "Лесопарк в с. Нарым"	-
Особо охраняемые природные территории регионального значения		
2	Рези и водоросли высшей рыбохозяйственной категории	-

ЭКСПЛИКАЦИЯ ОБЪЕКТОВ КУЛЬТУРНО-БЫТОВОГО ОБСЛУЖИВАНИЯ

1. Администрация Нарымского сельского поселения
2. Почта
3. АТС
4. Комитет ЖКХ
5. Пожарное дело
6. Станция Нарыбальской ЛРП
7. ФАП
8. ОВП
9. Учебный пункт полиции
10. Клуб ветеранов
11. Музей
12. Сельскохозяйственная ферма
13. Библиотечка
14. Препод.
15. Школа
16. Детский сад
17. Детская поликлиника
18. Спортивная площадка
19. Магазины
20. Банк
21. Столовая (недейств.)
22. Детский сад (недейств.)

ПРИМЕЧАНИЯ

1. Перечень объектов культурного наследия, выделенный на чертежах, см. в пояснительной записке

[illegible]