
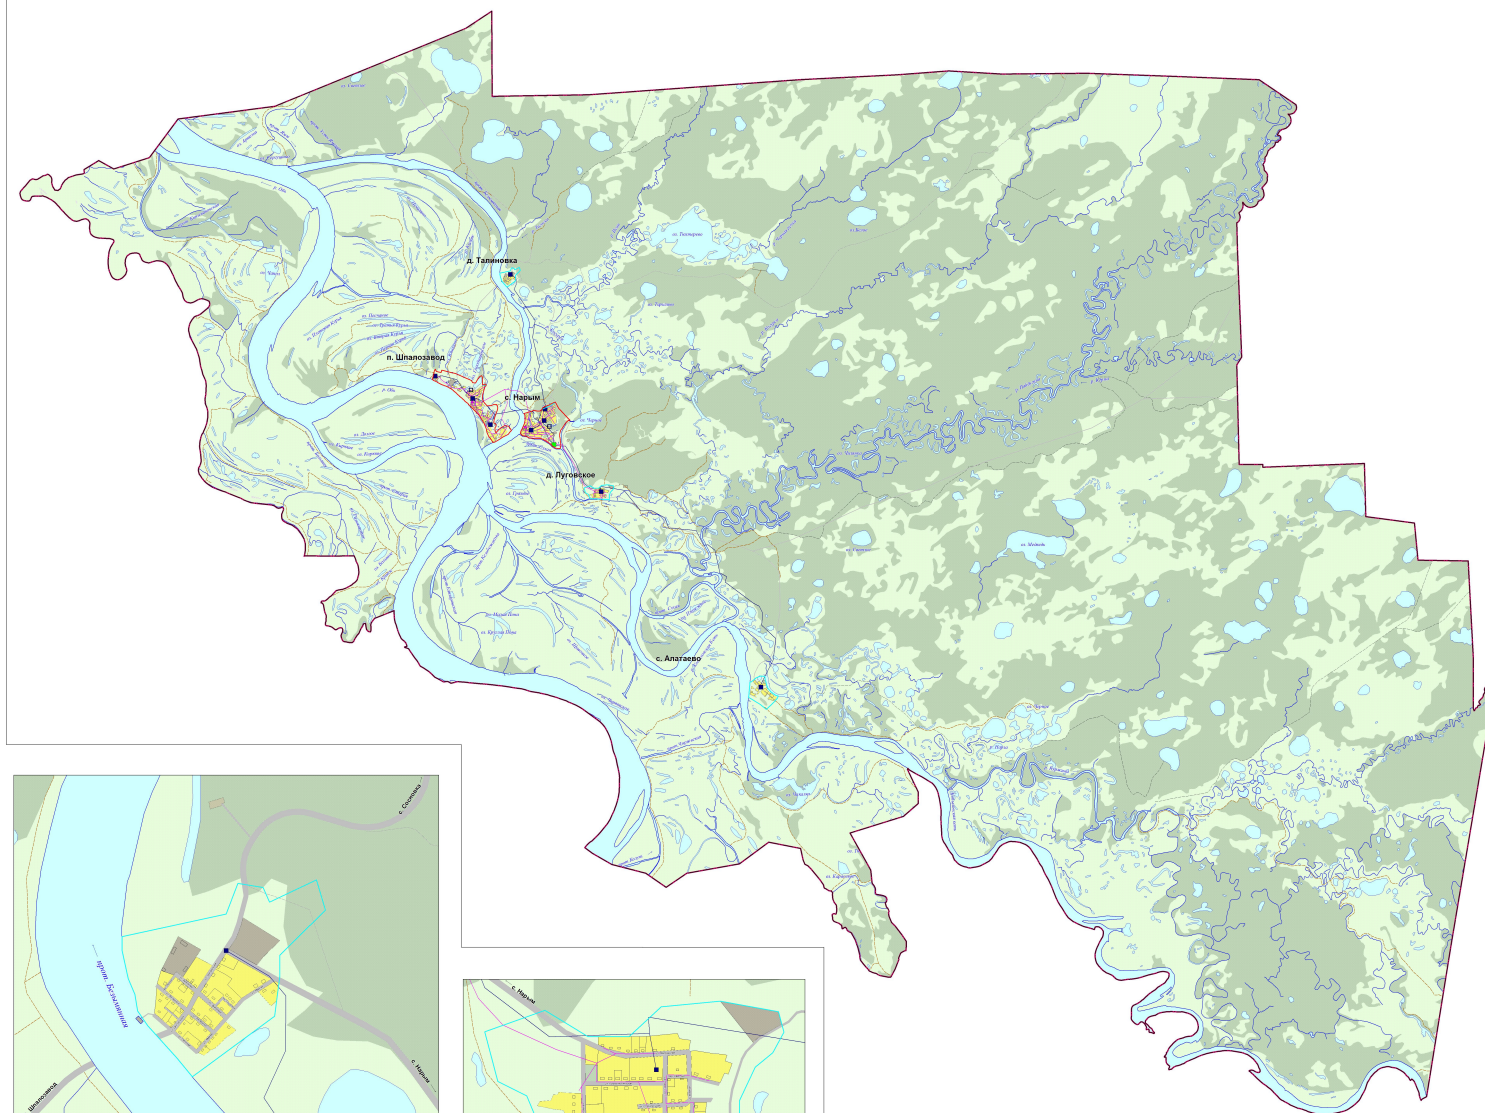


Карта инженерной инфраструктуры. Карта электроснабжения и связи

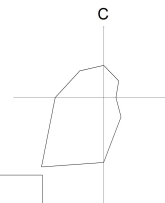

д. Талиновка


M 1: 5 000

д. Луговское

M 1: 5 000

Нарымское сельское поселение

M 1:50000

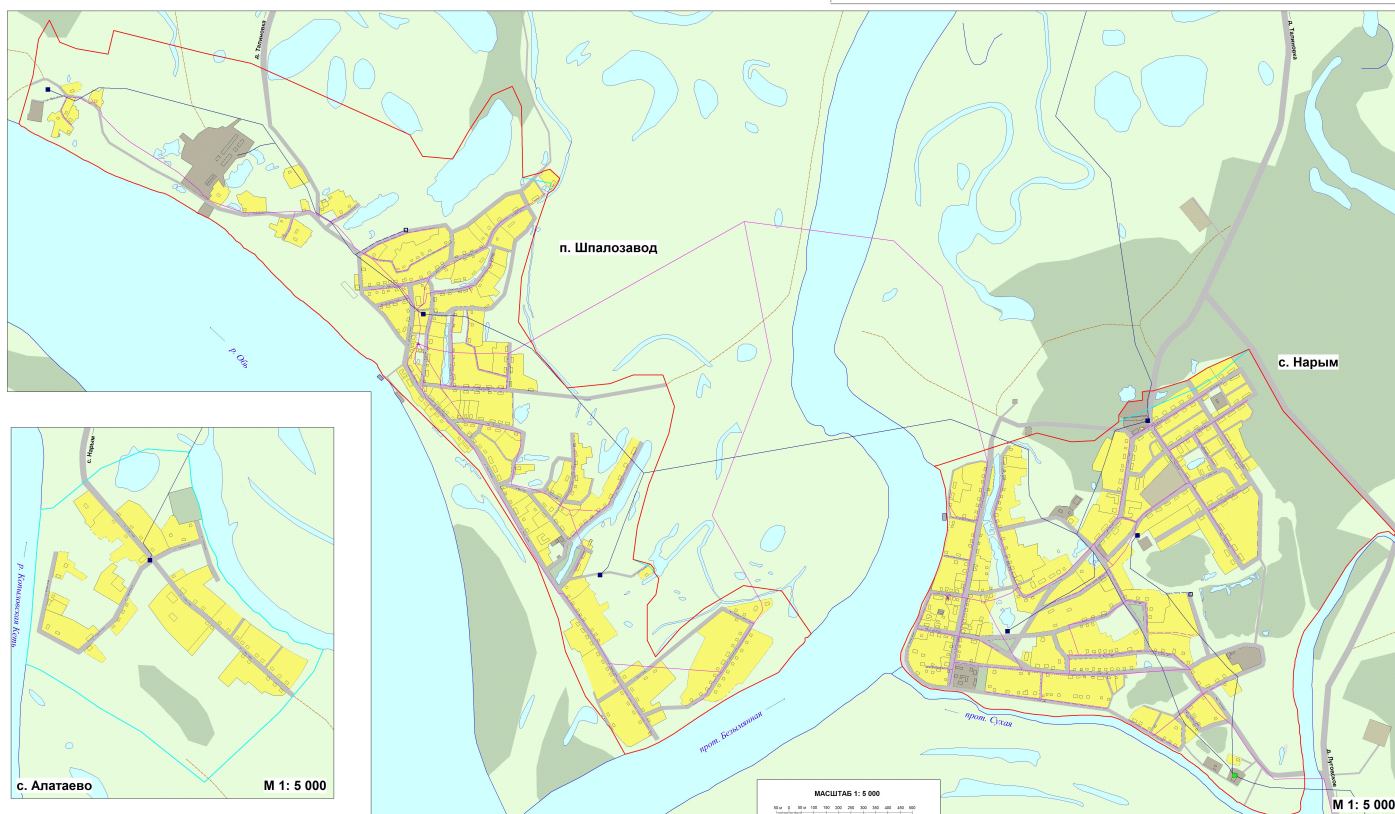

МАСШТАБ 1: 5 000

M 1: 5 000

УСЛОВНЫЕ ОБОЗНАЧЕНИЯ

Кварт	Участок	Границы
		Сельского поселения
		Муниципального округа
		Здания
		Домов
		Территории
		Жилые и общественно-деловые
		Промышленно-складские
		Зон рекреационного назначения
		Зон сельскохозяйственного назначения
		Лесные
		Водные объекты
		Условно-зеленая сеть

Судящиеся	Проектируемые	Показатели
		ЭЛЕКТРОСНАБЖЕНИЕ
		Сила электроснабжения
■	■	Трансформаторная подстанция
■		Электрическая подстанция
		СВЯЗЬ
		Линия связи
▲		АТС

[illegible]